

ΕΦΗΜΕΡΙΔΑ ΤΗΣ ΚΥΒΕΡΝΗΣΕΩΣ

ΤΗΣ ΕΛΛΗΝΙΚΗΣ ΔΗΜΟΚΡΑΤΙΑΣ

12 Μαρτίου 2018 | ΤΕΥΧΟΣ ΤΕΤΑΡΤΟ | Αρ. Φύλλου **112**

ΠΕΡΙΕΧΟΜΕΝΑ

ΑΠΟΦΑΣΕΙΣ

ΑΠΟΦΑΣΕΙΣ

Αριθμ. 36601 (1)

Κήρυξη ως αναδασωτέας δημόσιας δασικής έκτασης - δημοσίου δάσους εμβαδού 587,00 τ.μ. στη θέση «Μελιγκονιές» περιοχής Τοπικής Κοινότητας Χατζή, Δημοτικής Ενότητας Βουφράδος, Δήμου Μεσσήνης, Νομού Μεσσηνίας.

Ο ΣΥΝΤΟΝΙΣΤΗΣ ΑΠΟΚΕΝΤΡΩΜΕΝΗΣ
ΔΙΟΙΚΗΣΗΣ ΠΕΛΟΠΟΝΝΗΣΟΥ,
ΔΥΤΙΚΗΣ ΕΛΛΑΔΑΣ ΚΑΙ ΙΟΝΙΟΥ

Έχοντας υπόψη:

1. Τις διατάξεις των άρθρων 24 παρ.1 και 117 παρ.3 του Συντάγματος.

2. Τις διατάξεις του άρθρου 90 του π.δ. 63/2005 «Κωδικοποίηση νομοθεσίας για την Κυβέρνηση και τα Κυβερνητικά όργανα» (ΦΕΚ 98/τ.Α'/2005).

3. Τις διατάξεις των άρθρων 6 και 280 του ν. 3852/2010 «Νέα Αρχιτεκτονική της Αυτοδιοίκησης και της Αποκεντρωμένης Διοίκησης - Πρόγραμμα Καλλικράτης» (ΦΕΚ 87/τ.Α'/2010).

4. Τις διατάξεις του π.δ. 139/2010 «Οργανισμός της Αποκεντρωμένης Διοίκησης Πελοποννήσου, Δυτικής Ελλάδας και Ιονίου» (ΦΕΚ 232/τ.Α'/2010).

5. Τις διατάξεις των άρθρων 28 και 28Α του ν. 4325/2015 (ΦΕΚ 47Α'/2015) «Εκδημοκρατισμός της Διοίκησης - Καταπολέμηση Γραφειοκρατίας και Ηλεκτρονική Διακυβέρνηση. Αποκατάσταση αδικιών και άλλες διατάξεις».

6. Την υπ' αριθμ. 15870/15-5-2017 απόφαση Υπ. Εσωτερικών (ΦΕΚ 250 Υ.Ο.Δ.Δ./2017) «Διορισμός του Νικολάου Παπαθεοδώρου του Αγγελάκη ως Συντονιστή της Αποκεντρωμένης Διοίκησης Πελοποννήσου, Δυτικής Ελλάδας και Ιονίου».

7. Τις διατάξεις του ν. 3208/2003 (ΦΕΚ 303/τ.Α'/2003).

8. Τις διατάξεις του ν. 998/1979 «Περί προστασίας των δασών κ.λπ.» (ΦΕΚ 289/τ.Α'/1 979) και ειδικότερα:

α) του άρθρου 41 παρ. 1 και 3 β) του άρθρου 38 παρ.1 όπως αντικαταστάθηκε από το άρθρο 35 παρ. 1 του ν. 4280/2014 [ΦΕΚ 159/τ.Α΄/2014] και από το άρθρο 32 του ν. 4342/2015 [ΦΕΚ 143/τ.Α'/2015] και ισχύει και γ) του άρθρου 70 παρ. 3, όπως αντικαταστάθηκε από το άρθρο 1 παρ. 1 5 του ν. 3208/2003 [ΦΕΚ 303/τ.Α'/2003] και ισχύει.

9. Τις διαταγές του Υπουργείου Γεωργίας:

α) 1 60417/1180/8-7-1980 β) 182447/3049/24-9-1980.

10. Την αριθμ. 221525/41 95/21-9-2011 διαταγή Υπ.Π.Ε.Κ.Α. (ΑΔΑ: 4Α8Η0-ΙΔΩ).

11. Την αριθμ. 5374/9-1-2018 πρόταση του Δασαρχείου Καλαμάτας περί κηρύξεως ως αναδασωτέας, της αναφερομένης στο θέμα έκτασης, αποφασίζουμε:

Κηρύσσουμε ως αναδασωτέα, με σκοπό την προστασία για την επαναδημιουργία της δασικής βλάστησης, αποτελούμενης από άτομα πουρναριού και σχίνου που καταστράφηκε από πυρκαγιά που εκδηλώθηκε την 27-4-2017, την δημόσια δασική έκταση - δημόσιο δάσος εμβαδού πεντακοσίων ογδόντα επτά τετραγωνικών μέτρων (587,00 τ.μ.) που βρίσκεται στη θέση «Μελιγκονιές» περιοχής Τοπικής Κοινότητας Χατζή, Δημοτικής Ενότητας Βουφράδος, Δήμου Μεσσήνης του Νομού Μεσσηνίας που προσδιορίζεται από τα τμήματα Ε1 (με σημεία Α1,Β1,Γ1,Δ1,Ε1,Ζ1,ΗΙ,01,11,Κ1,Λ1,Α1) και Ε2 (με σημεία Α2,Β2,Γ2,Δ2,Ε2,Ζ2, Α2) και κατά τμήμα έχει όρια:

ΤΜΗΜΑ Ε1:

Ανατολικά: Ελαιώνα φερόμενης ιδιοκτησίας Ηλία Βαμβακά.

Δυτικά: Ελαιώνα φερόμενης ιδιοκτησίας Ηλία Βαμβακά.

Βόρεια: Ελαιώνα φερόμενης ιδιοκτησίας Ηλία Βαμβακά.

Νότια: Δημόσια δασική έκταση - δημόσιο δάσος.

ΤΜΗΜΑ Ε2:

Ανατολικά: Δημόσια δασική έκταση - δημόσιο δάσος.

Δυτικά: Ελαιώνα φερόμενης ιδιοκτησίας Ηλία Βαμβακά.

Βόρεια: Δημόσια δασική έκταση - δημόσιο δάσος.

Νότια: Ελαιώνα φερόμενης ιδιοκτησίας Ηλία Βαμβακά.

Όπως φαίνεται στο από 15-12-201 7 συνημμένο τοπογραφικό διάγραμμα κλίμακας 1:1.000 που συντάχθηκε από το Δασοπόνο του Δασαρχείου Καλαμάτας Κυριάκο Πίκουλα και εντοπίζεται στο απόσπασμα Φ.Χ. «Μελιγαλά» κλίμακας 1:50.000 και αποτελεί αναπόσπαστο μέρος της απόφασης αυτής. Προβλέπεται φυσική αναγέννηση της δασικής βλάστησης που καταστράφηκε.

Άσκηση αίτησης ακύρωσης κατά αυτής κατατίθεται ενώπιον του (οικείου) Τριμελούς Εφετείου εντός εξήντα (60) ημερών από την επόμενη της δημοσίευσης ή της κοινοποίησης της.

Από την εφαρμογή των κανονιστικών διατάξεων της απόφασης αυτής δεν προκαλείται δαπάνη σε βάρος του κρατικού προϋπολογισμού σύμφωνα με το άρθρο 90 του π.δ. 63/2005 «Κωδικοποίηση νομοθεσίας για την Κυβέρνηση και τα Κυβερνητικά όργανα» (ΦΕΚ 98/τ.Α’/2005)

Η απόφαση αυτή να δημοσιευθεί στην Εφημερίδα της Κυβερνήσεως.

Πάτρα 21 Φεβρουαρίου 2018

Ο Συντονιστής
Αποκεντρωμένης Διοίκησης


ΝΙΚΟΛΑΟΣ ΠΑΠΑΘΕΟΔΩΡΟΥ

ΤΟΠΟΓΡΑΦΙΚΟ ΔΙΑΓΡΑΜΜΑ

ΔΗΜΟΣΙΑΣ ΔΑΣΙΚΗΣ ΕΚΤΑΣΗΣ – ΔΗΜΟΣΙΟΥ ΔΑΣΟΥΣ ΣΥΝΟΛΙΚΟΥ ΕΜΒΑΔΟΥ Ε=Ε1+Ε2=0,587 στρ. ΣΤΗ ΘΕΣΗ "ΜΕΛΙΓΚΟΝΙΕΣ" ΠΕΡΙΟΧΗ ΤΗΣ ΤΟΠΙΚΗΣ ΚΟΙΝΟΤΗΤΑΣ ΧΑΤΖΗ, ΔΗΜΟΤΙΚΗΣ ΕΝΟΤΗΤΑΣ ΒΟΥΦΡΑΔΟΣ ΤΟΥ ΔΗΜΟΥ ΜΕΣΣΗΝΗΣ ΠΟΥ Η ΔΑΣΙΚΗ ΒΛΑΣΤΗΣΗ ΚΑΤΑΣΤΡΑΦΗΚΕ ΑΠΟ ΠΥΡΚΑΓΙΑ ΤΗΝ 27-4-2017

ΕΚΤΑΣΗ ΠΟΥ ΘΑ ΚΗΡΥΧΘΕΙ ΑΝΑΔΑΣΩΤΕΑ: Ε=Ε1+Ε2=0,587 στρ.

Ανήκει στην αριθ. 36601/2018 απόφαση Συντονιστή Αποκεντρωμένης Διοίκησης Πελοποννήσου Δυτ. Ελλάδας & Ιονίου. (Διεύθυνση Δασών Μεσσηνίας).

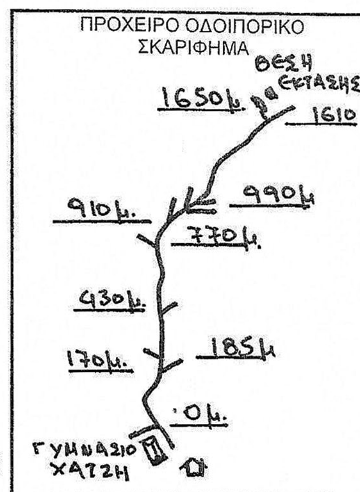

Β

ΚΛΙΜΑΚΑ 1:1000

ΚΑΜΕΝΗ ΕΚΤΑΣΗ

Ε=Ε1+Ε2=0,336+0,251=0,587 στρ.

ΕΘΝΙΚΟ ΤΥΠΟΓΡΑΦΕΙΟ
Για τεχνικούς λόγους στο σχεδιάγραμμα, από το ηλεκτρονικό αρχείο, έγινε σμίκρυνση κατά ποσοστό 79%




ΕΛΑΙΟΚΤΗΜΑ ΗΛΙΑ ΒΑΜΒΑΚΑ



ΔΗΜΟΣΙΑ ΔΑΣΙΚΗ ΕΚΤΑΣΗ - ΔΗΜΟΣΙΟ ΔΑΣΟΣ

ΠΙΝΑΚΑΣ ΣΥΝΤΕΤΑΓΜΕΝΩΝ

Α1	306647.3101	4100366.3010
Β1	306628	4100378
Γ1	306604	4100399
Δ1	306597.9742	4100400.4084
Ε1	306597.9262	4100406.6272
Ζ1	306602.2252	4100408.8527
Η1	306607.9327	4100408.6452
Θ1	306611.4494	4100405.6419
Ι1	306615.9703	4100394.5907
Κ1	306618.8938	4100391.0660
Λ1	306633.4686	4100381.0597
Α2	306635.2320	4100422.1074
Β2	306621.6853	4100420.4141
Γ2	306607.1254	4100428.3873
Δ2	306605.2946	4100433.5778
Ε2	306607.0803	4100437.9824
Ζ2	306609.5226	4100439.5125

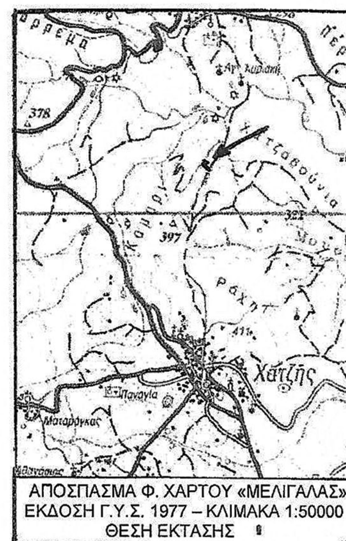

ΑΠΟΣΠΑΣΜΑ Φ. ΧΑΡΤΟΥ «ΜΕΛΙΓΑΛΑΣ» ΕΚΔΟΣΗ Γ.Υ.Σ. 1977 – ΚΛΙΜΑΚΑ 1:50000 ΘΕΣΗ ΕΚΤΑΣΗΣ

ΠΥΛΟΣ 15-12-2017
Ο ΣΥΝΤΑΚΤΗΣ

ΤΥ

ΚΥΡΙΑΚΟΣ ΠΙΚΟΥΛΑΣ
ΔΑΣΟΠΟΝΟΣ

ΚΑΛΑΜΑΤΑ 9-1-2018
Ο ΔΑΣΑΡΧΗΣ ΚΑΛΑΜΑΤΑΣ

ΤΥ

ΣΠΥΡΟΣ ΚΑΤΣΙΠΟΔΑΣ
ΔΑΣΟΛΟΓΟΣ

ΚΑΛΑΜΑΤΑ 18-1-2018
Ο Δ/ΝΤΗΣ ΔΑΣΩΝ ΜΕΣ/ΝΙΑΣ

ΤΥ

ΓΕΩΡΓΙΟΣ ΣΩΤΗΡΟΠΟΥΛΟΣ
ΔΑΣΟΛΟΓΟΣ

ΠΑΤΡΑ 21-2-2018
Ο ΣΥΝΤΟΝΙΣΤΗΣ ΤΗΣ ΑΠΟΚΕΝΤΡΩΜΕΝΗΣ ΔΙΟΙΚΗΣΗΣ ΠΕΛΟΠΟΝΝΗΣΟΥ ΔΥΤΙΚΗΣ ΕΛΛΑΔΑΣ & ΙΟΝΙΟΥ

ΤΥ

ΝΙΚΟΛΑΟΣ ΠΑΠΑΘΕΟΔΩΡΟΥ

Αριθμ. 36659 (2)

Κήρυξη ως αναδασωτέας δημόσιας δασικής έκτασης 2.952,00 τ.μ. στη θέση «Γκούρι» περιοχής Τοπικής Κοινότητας Γαργαλιάνων, Δημοτικής Ενότητας Γαργαλιάνων, Δήμου Τριφυλίας, Νομού Μεσσηνίας.

Ο ΣΥΝΤΟΝΙΣΤΗΣ ΑΠΟΚΕΝΤΡΩΜΕΝΗΣ ΔΙΟΙΚΗΣΗΣ ΠΕΛΟΠΟΝΝΗΣΟΥ, ΔΥΤΙΚΗΣ ΕΛΛΑΔΑΣ ΚΑΙ ΙΟΝΙΟΥ

Έχοντας υπόψη:

1. Τις διατάξεις των άρθρων 24 παρ.1 και 11 7 παρ.3 του Συντάγματος.

2. Τις διατάξεις του άρθρου 90 του π.δ. 63/2005 «Κωδικοποίηση νομοθεσίας για την Κυβέρνηση και τα Κυβερνητικά όργανα» (ΦΕΚ 98/τ.Α’ /2005).

3. Τις διατάξεις των άρθρων 6 και 280 του ν. 3852/2010 «Νέα Αρχιτεκτονική της Αυτοδιοίκησης και της Αποκεντρωμένης Διοίκησης - Πρόγραμμα Καλλικράτης» (ΦΕΚ 87/τ.Α’/2010).

4. Τις διατάξεις του π.δ. 139/2010 «Οργανισμός της Αποκεντρωμένης Διοίκησης Πελοποννήσου, Δυτικής Ελλάδας και Ιονίου» (ΦΕΚ 232/τ.Α’/2010).

5. Τις διατάξεις των άρθρων 28 και 28Α του ν. 4325/2015 (ΦΕΚ 47Α’/2015) «Εκδημοκρατισμός της Διοίκησης - Καταπολέμηση Γραφειοκρατίας και Ηλεκτρονική Διακυβέρνηση. Αποκατάσταση αδικιών και άλλες διατάξεις».

6. Την υπ’ αριθμ. 15870/15-5-2017 απόφαση Υπ. Εσωτερικών (ΦΕΚ 250 Υ.Ο.Δ.Δ./2017) «Διορισμός του Νικολάου Παπαθεοδώρου του Αγγελάκη ως Συντονιστή της Αποκεντρωμένης Διοίκησης Πελοποννήσου, Δυτικής Ελλάδας και Ιονίου».

7. Τις διατάξεις του ν. 3208/2003 (ΦΕΚ 303/τ.Α’/2003).

8. Τις διατάξεις του ν. 998/1979 «Περί προστασίας των δασών κ.λπ.» (ΦΕΚ 289/τ.Α’/1979) και ειδικότερα:

α) του άρθρου 41 παρ.1 και 3 β) του άρθρου 38 παρ.1 όπως αντικαταστάθηκε από το άρθρο 35 παρ. 1 του ν. 4280/2014 [ΦΕΚ 159/τ.Α’/2014] και από το άρθρο 32 του ν. 4342/201 5 [ΦΕΚ 143/τ.Α’/2015] και ισχύει και γ) του άρθρου 70 παρ. 3, όπως αντικαταστάθηκε από το άρθρο 1 παρ. 15 του ν. 3208/2003 [ΦΕΚ 303/τ.Α’/2003] και ισχύει.

9. Τις διαταγές του Υπουργείου Γεωργίας:

α) 1 60417/1180/8-7-1980 β) 1 82447/3049/24-9-1980.

10. Την αριθμ. 221 525/41 95/21-9-2011 διαταγή Υπ.Π.Ε.Κ.Α. (ΑΔΑ:4Α8Η0-ΙΔΩ).

11. Την αριθμ. 6295/29-12-2017 πρόταση του Δασαρχείου Κυπαρισσίας περί κηρύξεως ως αναδασωτέας, της αναφερομένης στο θέμα έκτασης, αποφασίζουμε:

Κηρύσσουμε ως αναδασωτέα, με σκοπό την προστασία για την επαναδημιουργία της δασικής βλάστησης, αποτελούμενης από άτομα σχίνου, πουρναριού, αγριελιάς και ασφάλαχτρου που καταστράφηκε από παράνομη εκχέρσωση κατά το χρονικό διάστημα από 1-8-2013 έως 30-9-2013, τη δημόσια δασική έκταση εμβαδού δύο χιλιάδων εννιακοσίων πενήντα δύο τετραγωνικών μέτρων (2.952,00 τ.μ.) που βρίσκεται στη θέση «Γκούρι» περιοχής Τοπικής Κοινότητας Γαργαλιάνων, Δημοτικής Ενότητας Γαργαλιάνων, Δήμου Τριφυλίας του Νομού Μεσσηνίας που προσδιορίζεται από τα στοιχεία 1,2,3,... 1 5,16,1 και έχει όρια:

Βόρεια: Ελαιώνα φερόμ. ιδιοκτησίας Νικολάου Δρακόπουλου.

Νότια: Ελαιώνα φερόμ. ιδιοκτησίας Ανδρώνη.

Ανατολικά: Απότομο πρανές, πέραν του οποίου Διαδημοτική οδός «Γαργαλιάνοι - Ρωμανού».

Δυτικά: Ελαιώνα φερόμ. ιδιοκτησίας Νικολάου Δρακόπουλου.

Όπως φαίνεται στο από 28-11-2017 συνημμένο τοπογραφικό διάγραμμα κλίμακας 1:1.000 που συντάχθηκε από τη δασοπόνο του Δασαρχείου Κυπαρισσίας Νίκη Τότσκα και εντοπίζεται στο απόσπασμα Φ.Χ. «Φιλιατρά» κλίμακας 1:50.000 και αποτελεί αναπόσπαστο μέρος της απόφασης αυτής. Προβλέπεται φυσική αναγέννηση της δασικής βλάστησης που καταστράφηκε.

Άσκηση αίτησης ακύρωσης κατά αυτής κατατίθεται ενώπιον του (οικείου) Τριμελούς Εφετείου εντός εξήντα (60) ημερών από την επόμενη της δημοσίευσης ή της κοινοποίησής της.

Από την εφαρμογή των κανονιστικών διατάξεων της απόφασης αυτής δεν προκαλείται δαπάνη σε βάρος του κρατικού προϋπολογισμού σύμφωνα με το άρθρο 90 του π.δ. 63/2005 «Κωδικοποίηση νομοθεσίας για την Κυβέρνηση και τα Κυβερνητικά όργανα» (ΦΕΚ 98/τ.Α’ / 2005)

Η απόφαση αυτή να δημοσιευθεί στην Εφημερίδα της Κυβερνήσεως.

Πάτρα 21 Φεβρουαρίου 2018

Ο Συντονιστής
Αποκεντρωμένης Διοίκησης

ΝΙΚΟΛΑΟΣ ΠΑΠΑΘΕΟΔΩΡΟΥ

ΑΠΟΣΠΑΣΜΑ ΧΑΡΤΗ ΓΥΣ
ΦΥΛΛΟ ΧΑΡΤΗ: "ΦΙΛΙΑΤΡΑ"
ΚΛΙΜΑΚΑ:1:50.000
Ενδεικτική θέση αναδασωτέας έκτασης.

ΣΧΕΔΙΑΓΡΑΜΜΑ

Αναδασωτέας δημόσιας δασικής έκτασης στη θέση "Γκούρι" περιοχής Τοπικής Κοινότητας Γαργαλιάνων της Δημοτικής Ενότητας Γαργαλιάνων του Δήμου Τριφυλίας.

Ιδιότητα:	289138.76155$$$4100571.36237$$$$Χαρακτηρισμός έκτασης: ΑΔ	
Α/Α	X	Y
0	289115.05	4100609.01
1	289118.76	4100616.42
2	289125.90	4100620.92
3	289131.72	4100621.18
4	289135.96	4100614.57
5	289142.84	4100597.90
6	289153.15	4100584.40
7	289162.94	4100566.94
8	289170.62	4100548.69
9	289169.29	4100542.60
10	289157.12	4100538.63
11	289135.96	4100530.69
12	289128.28	4100534.66
13	289121.14	4100553.98
14	289119.55	4100571.70
15	289117.97	4100589.70
16	289115.05	4100609.01

Ανήκει στην αριθ. 36659/2018 απόφαση Συντονιστή Αποκεντρωμένης Διοίκησης Πελοποννήσου Δυτ. Ελλάδας & Ιονίου. (Διεύθυνση Δασών Μεσσηνίας).

ΥΠΟΜΝΗΜΑ
1.2.3. ... 15.16.1.: Αναδασωτέα δημόσια δασική έκταση.
Εμβαδό: 2,952 στρέμματα.
ΚΛΙΜΑΚΑ: 1:1000

Γαργαλιάνοι 28-11-2017
Η συντάκτρια
ΤΥ
Νίκη Τότσκα
Δασοπόνος

Κυπαρισσία 29-12-2017
Ο Δασάρχης Κυπαρισσίας
ΤΥ
Νικόλαος Χριστοδούλου
Δασολόγος

Καλαμάτα 17-1-2018
Ο Δ/ντής Δασών Μεσσηνίας
ΤΥ
Σωτηρόπουλος Γεώργιος
Δασολόγος

Πάτρα 21-2-2018
Ο Συντονιστής της Α.Δ.Π.Δ.Ε.. και Ιονίου
ΤΥ
Νικόλαος Παπαθεοδώρου

ΕΘΝΙΚΟ ΤΥΠΟΓΡΑΦΕΙΟ
Για τεχνικούς λόγους στο σχεδιάγραμμα, από το ηλεκτρονικό αρχείο, έγινε σμίκρυνση κατά ποσοστό 77%

Αριθμ. 36666 (3)

Κήρυξη ως αναδασωτέου δημοσίου δάσους 1.836,00 τ.μ. στη θέση «Στρογγυλάδι» περιοχής οικισμού Μπλεμενιάνων, Δημοτικής Κοινότητας Κυπαρισσίας, Δημοτικής Ενότητας Κυπαρισσίας, Δήμου Τριφυλίας, Νομού Μεσσηνίας.

Ο ΣΥΝΤΟΝΙΣΤΗΣ ΑΠΟΚΕΝΤΡΩΜΕΝΗΣ
ΔΙΟΙΚΗΣΗΣ ΠΕΛΟΠΟΝΝΗΣΟΥ,
ΔΥΤΙΚΗΣ ΕΛΛΑΔΑΣ ΚΑΙ ΙΟΝΙΟΥ

Έχοντας υπόψη:

1. Τις διατάξεις των άρθρων 24 παρ. 1 και 117 παρ.3 του Συντάγματος.

2. Τις διατάξεις του άρθρου 90 του π.δ. 63/2005 «Κωδικοποίηση νομοθεσίας για την Κυβέρνηση και τα Κυβερνητικά όργανα» (ΦΕΚ 98/τ.Α’ /2005).

3. Τις διατάξεις των άρθρων 6 και 280 του ν. 3852/2010 «Νέα Αρχιτεκτονική της Αυτοδιοίκησης και της Αποκεντρωμένης Διοίκησης - Πρόγραμμα Καλλικράτης» (ΦΕΚ 87/τ.Α’/2010).

4. Τις διατάξεις του π.δ. 139/2010 «Οργανισμός της Αποκεντρωμένης Διοίκησης Πελοποννήσου, Δυτικής Ελλάδας και Ιονίου» (ΦΕΚ 232/τ.Α’/2010).

5. Τις διατάξεις των άρθρων 28 και 28Α του ν. 4325/2015 (ΦΕΚ 47Α’/2015) «Εκδημοκρατισμός της Διοίκησης - Καταπολέμηση Γραφειοκρατίας και Ηλεκτρονική Διακυβέρνηση. Αποκατάσταση αδικιών και άλλες διατάξεις».

6. Την υπ’ αριθμ. 15870/15-5-2017 απόφαση Υπ. Εσωτερικών (ΦΕΚ 250 Υ.Ο.Δ.Δ./2017) «Διορισμός του Νικολάου Παπαθεοδώρου του Αγγελάκη ως Συντονιστή της Αποκεντρωμένης Διοίκησης Πελοποννήσου, Δυτικής Ελλάδας και Ιονίου».

7. Τις διατάξεις του ν. 3208/20 03 (ΦΕΚ 303/τ.Α’/2003).

8. Τις διατάξεις του ν. 998/1979 «Περί προστασίας των δασών κ.λπ.» (ΦΕΚ 289/τ.Α’/1 979) και ειδικότερα:

α) του άρθρου 41 παρ. 1 και 3 β) του άρθρου 38 παρ. 1 όπως αντικαταστάθηκε από το άρθρο 35 παρ. 1 του ν. 4280/2014 [ΦΕΚ 159/τ.Α’/2014] και από το άρθρο 32 του ν. 4342/2015 [ΦΕΚ 143/τ.Α’/2015] και ισχύει και γ) του άρθρου 70 παρ. 3, όπως αντικαταστάθηκε από το άρθρο 1 παρ. 1 5 του ν. 3208/2003 [ΦΕΚ 303/τ.Α’/2003] και ισχύει.

9. Τις διαταγές του Υπουργείου Γεωργίας:

α) 1 60417/1180/8-7-1980 β) 1 82447/3049/24-9-1980.

10. Την αριθμ. 221525/4195/21-9-2011 διαταγή Υπ.Π.Ε.Κ.Α. (ΑΔΑ: 4Α8Η0-ΙΔΩ).

11. Την αριθμ. 6299/29-12-2017 πρόταση του Δασαρχείου Κυπαρισσίας περί κηρύξεως ως αναδασωτέας, της αναφερομένης στο θέμα έκτασης, αποφασίζουμε:

Κηρύσσουμε ως αναδασωτέο, με σκοπό την προστασία για την επαναδημιουργία της δασικής βλάστησης, αποτελούμενης από άτομα σχίνου, πουρναριού, κουνούκλας και ασφάλαχτρου που καταστράφηκε από παράνομη εκχέρσωση κατά το χρονικό διάστημα από 1-4-2017 έως 22-4-2017, το δημόσιο δάσος εμβαδού χιλίων οκτακοσίων τριάντα έξι τετραγωνικών μέτρων (1.836,00 τ.μ.) που βρίσκεται στη θέση «Στρογγυλάδι» περιοχής οικισμού Μπλεμενιάνων, Δημοτικής Κοινότητας Κυπαρισσίας, Δημοτικής Ενότητας Κυπαρισσίας, Δήμου Τριφυλίας του Νομού Μεσσηνίας που προσδιορίζεται από τα στοιχεία 1,2,3,...10,11,1 και έχει όρια:

Βόρεια: Δημόσιο δάσος.

Νότια: Ελαιώνα φερόμ. ιδιοκτησίας Ιωάννη Τσιμπλή.

Ανατολικά: Δημόσιο δάσος.

Δυτικά: Δημόσιο δάσος.

Όπως φαίνεται στο από 28-11-2017 συνημμένο τοπογραφικό διάγραμμα κλίμακας 1:500 που συντάχθηκε από τη δασοπόνο του Δασαρχείου Κυπαρισσίας Δήμητρα Αλεξανδροπούλου και εντοπίζεται στο απόσπασμα Φ.Χ. «Κυπαρισσία» κλίμακας 1:50.000 και αποτελεί αναπόσπαστο μέρος της απόφασης αυτής. Προβλέπεται φυσική αναγέννηση της δασικής βλάστησης που καταστράφηκε.

Άσκηση αίτησης ακύρωσης κατά αυτής κατατίθεται ενώπιον του (οικείου) Τριμελούς Εφετείου εντός εξήντα (60) ημερών από την επόμενη της δημοσίευσης ή της κοινοποίησής της.


Από την εφαρμογή των κανονιστικών διατάξεων της απόφασης αυτής δεν προκαλείται δαπάνη σε βάρος του κρατικού προϋπολογισμού σύμφωνα με το άρθρο 90 του π.δ. 63/2005 «Κωδικοποίηση νομοθεσίας για την Κυβέρνηση και τα Κυβερνητικά όργανα» (ΦΕΚ 98/τ.Α’/2005).

Η απόφαση αυτή να δημοσιευθεί στην Εφημερίδα της Κυβερνήσεως.

Πάτρα, 21 Φεβρουαρίου 2018

Ο Συντονιστής
Αποκεντρωμένης Διοίκησης

ΝΙΚΟΛΑΟΣ ΠΑΠΑΘΕΟΔΩΡΟΥ

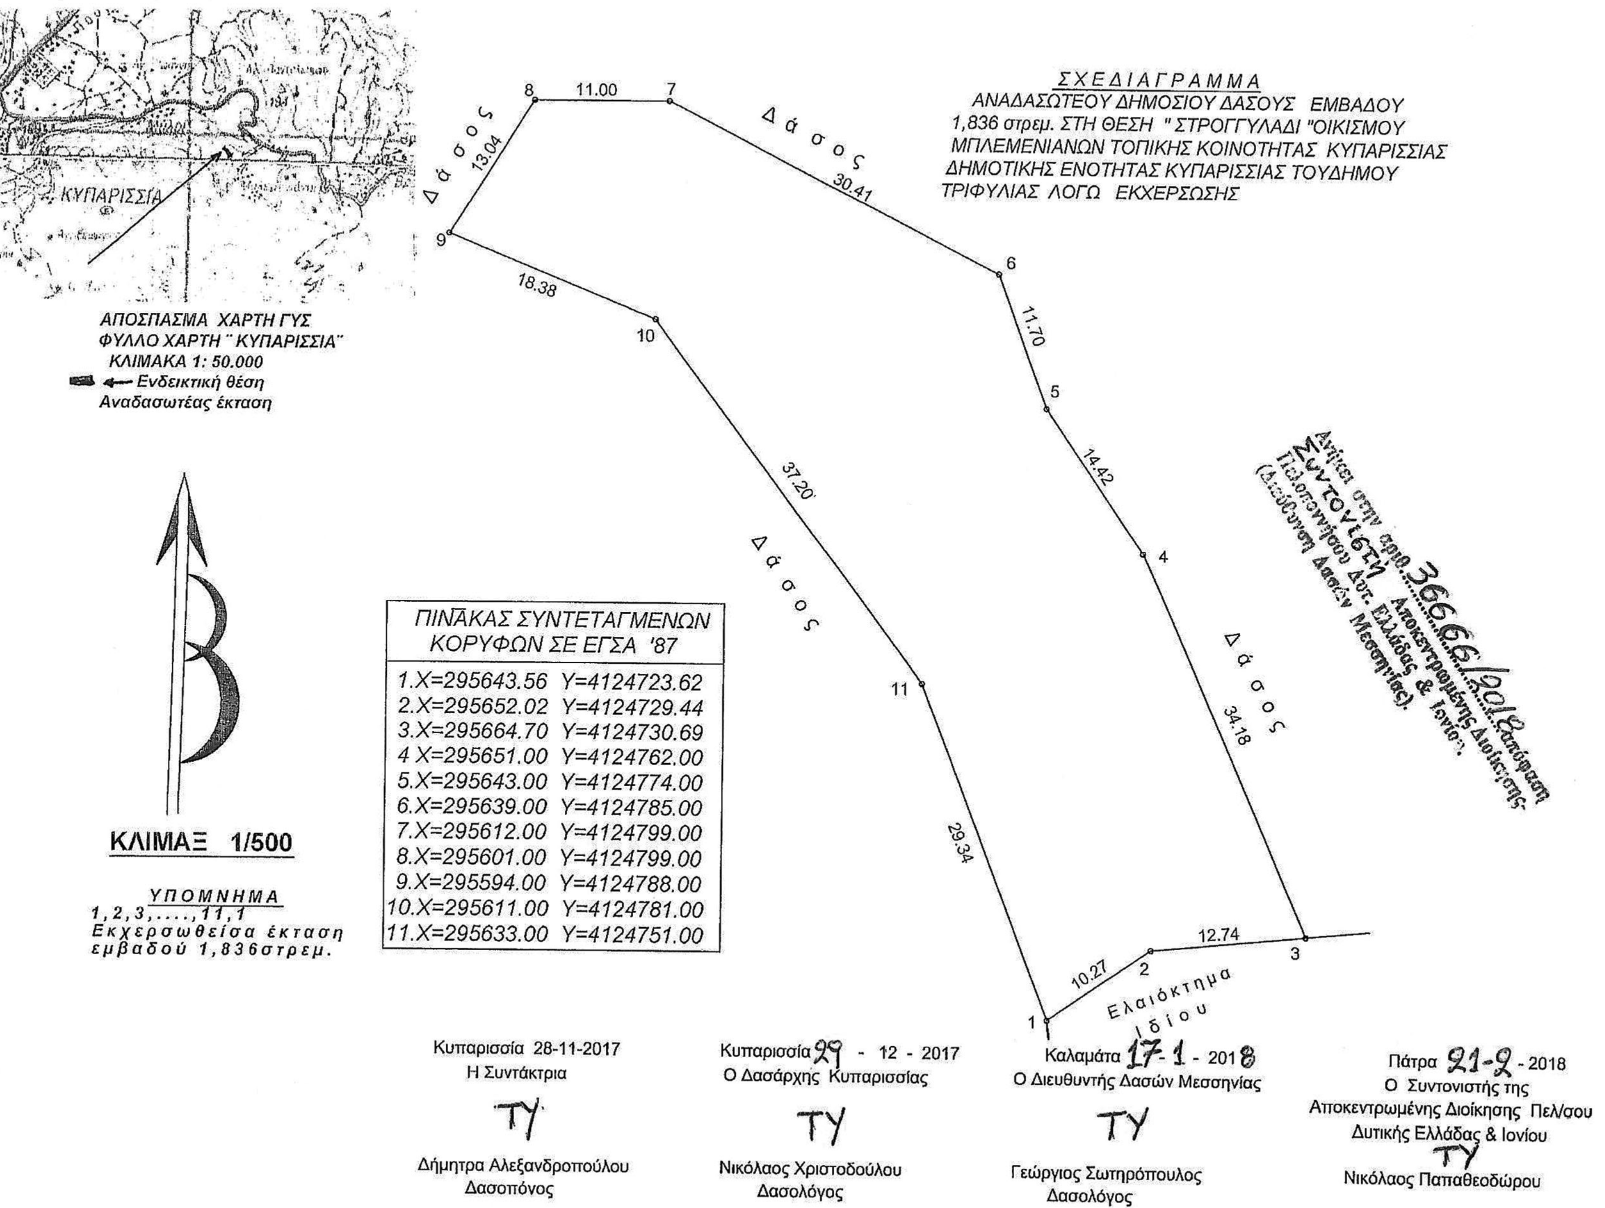

ΠΙΝΑΚΑΣ ΣΥΝΤΕΤΑΓΜΕΝΩΝ ΚΟΡΥΦΩΝ ΣΕ ΕΓΣΑ '87	
1.X=295643.56	Y=4124723.62
2.X=295652.02	Y=4124729.44
3.X=295664.70	Y=4124730.69
4 X=295651.00	Y=4124762.00
5.X=295643.00	Y=4124774.00
6.X=295639.00	Y=4124785.00
7.X=295612.00	Y=4124799.00
8.X=295601.00	Y=4124799.00
9.X=295594.00	Y=4124788.00
10.X=295611.00	Y=4124781.00
11.X=295633.00	Y=4124751.00

ΕΘΝΙΚΟ ΤΥΠΟΓΡΑΦΕΙΟ
Για τεχνικούς λόγους στο σχεδιάγραμμα, από το ηλεκτρονικό αρχείο, έγινε σμίκρυνση κατά ποσοστό 79%



ΕΘΝΙΚΟ ΤΥΠΟΓΡΑΦΕΙΟ

Το Εθνικό Τυπογραφείο αποτελεί δημόσια υπηρεσία υπαγόμενη στο Υπουργείο Διοικητικής Ανασυγκρότησης και έχει την ευθύνη τόσο για τη σύνταξη, διαχείριση, εκτύπωση και κυκλοφορία των Φύλλων της Εφημερίδας της Κυβερνήσεως (ΦΕΚ), όσο και για την κάλυψη των εκτυπωτικών αναγκών του δημοσίου (ν. 3469/2006, ΦΕΚ Α΄ 131).

1. ΦΥΛΛΟ ΤΗΣ ΕΦΗΜΕΡΙΔΑΣ ΤΗΣ ΚΥΒΕΡΝΗΣΕΩΣ (ΦΕΚ)

• Τα **ΦΕΚ σε ηλεκτρονική μορφή** διατίθενται δωρεάν στο **www.et.gr**, την επίσημη ιστοσελίδα του Εθνικού Τυπογραφείου. Όσα ΦΕΚ δεν έχουν ψηφιοποιηθεί και καταχωριστεί στην ανωτέρω ιστοσελίδα αποστέλλονται επίσης δωρεάν με την υποβολή αίτησης, για την οποία αρκεί η συμπλήρωση των αναγκαίων στοιχείων σε ειδική φόρμα.

• Τα **ΦΕΚ σε έντυπη μορφή** διατίθενται σε μεμονωμένα φύλλα είτε απευθείας από το Τμήμα Πωλήσεων, είτε ταχυδρομικά με την αποστολή αιτήματος παραγγελίας μέσω των ΚΕΠ, είτε με ετήσια συνδρομή μέσω του Τμήματος Συνδρομητών. Το κόστος ενός ασπρόμαυρου ΦΕΚ από 1 έως 16 σελίδες είναι 1,00 €, αλλά για κάθε επιπλέον οκτασέλιδο (ή μέρος αυτού) προσαυξάνεται κατά 0,20 €. Το κόστος ενός έγχρωμου ΦΕΚ από 1 έως 16 σελίδες είναι 1,50 €, αλλά για κάθε επιπλέον οκτασέλιδο (ή μέρος αυτού) προσαυξάνεται κατά 0,30 €. Το τεύχος Α.Σ.Ε.Π. διατίθεται δωρεάν.

• **Τρόποι αποστολής κειμένων προς δημοσίευση:**

Α. Τα κείμενα προς δημοσίευση στο ΦΕΚ, από τις υπηρεσίες και τους φορείς του δημοσίου, αποστέλλονται ηλεκτρονικά στη διεύθυνση **webmaster.et@et.gr** με χρήση προηγμένης ψηφιακής υπογραφής και χρονοσήμανσης.

Β. Κατ’ εξαίρεση, όσοι πολίτες δεν διαθέτουν προηγμένη ψηφιακή υπογραφή μπορούν είτε να αποστέλλουν ταχυδρομικά, είτε να καταθέτουν με εκπρόσωπό τους κείμενα προς δημοσίευση εκτυπωμένα σε χαρτί στο Τμήμα Παραλαβής Δημοσιευτέας Ύλης.

• **Πληροφορίες, σχετικά με την αποστολή/κατάθεση εγγράφων προς δημοσίευση, με την πώληση των τευχών και με τους ισχύοντες τιμοκαταλόγους για όλες τις υπηρεσίες μας, περιλαμβάνονται στην ιστοσελίδα μας. Η ενδεδειγμένη διαδρομή είναι: www.et.gr/ Φ.Ε.Κ./ Δημοσίευση Κειμένων** ή **Τεύχη** ή **Διάθεση ΦΕΚ** ή **Πώληση** ή **Συνδρομητές. Επίσης μέσω της ιστοσελίδας μας δίδονται πληροφορίες σχετικά με την πορεία δημοσίευσης των εγγράφων, με βάση τον Κωδικό Αριθμό Δημοσιεύματος (ΚΑΔ).** Πρόκειται για τον αριθμό που εκδίδει το Εθνικό Τυπογραφείο για όλα τα κείμενα που πληρούν τις προϋποθέσεις δημοσίευσης.

2. ΕΚΤΥΠΩΤΙΚΕΣ ΑΝΑΓΚΕΣ ΤΟΥ ΔΗΜΟΣΙΟΥ

Το Εθνικό Τυπογραφείο ανταποκρινόμενο σε αιτήματα υπηρεσιών και φορέων του δημοσίου αναλαμβάνει να σχεδιάσει και να εκτυπώσει κάρτες, βιβλία, αφίσες, μπλοκ, μηχανογραφικά έντυπα, φακέλους για κάθε χρήση, κ.ά. Επίσης σχεδιάζει και κατασκευάζει σφραγίδες.

ΕΠΙΚΟΙΝΩΝΙΑ ΜΕ ΤΟ ΕΘΝΙΚΟ ΤΥΠΟΓΡΑΦΕΙΟ

Ταχυδρομική Διεύθυνση: Καποδιστρίου 34, τ.κ. 10432, Αθήνα

ΤΗΛΕΦΩΝΙΚΟ ΚΕΝΤΡΟ: 210 5279000 - fax: 210 5279054

ΤΜΗΜΑΤΑ ΕΞΥΠΗΡΕΤΗΣΗΣ ΚΟΙΝΟΥ
Πωλήσεων: (Ισόγειο, τηλ. 210 5279178 - 180)
Συνδρομητών: (Ημιόροφος, τηλ. 210 5279136)
Πληροφοριών: (Ισόγειο, Γρ. 3 και τηλεφ. κέντρο 210 5279000)
Παραλαβής Δημ. Ύλης: (Ισόγειο, τηλ. 210 5279167, 210 5279139)

Ωράριο για το κοινό: Δευτέρα ως Παρασκευή: 8:00 - 13:30

Ιστοσελίδα: **www.et.gr**

Πληροφορίες σχετικά με την λειτουργία της ιστοσελίδας: **helpdesk.et@et.gr**

Αποστολή ψηφιακά υπογεγραμμένων εγγράφων προς δημοσίευση στο ΦΕΚ: **webmaster.et@et.gr**

Πληροφορίες για γενικό πρωτόκολλο και αλληλογραφία: **grammateia@et.gr**

